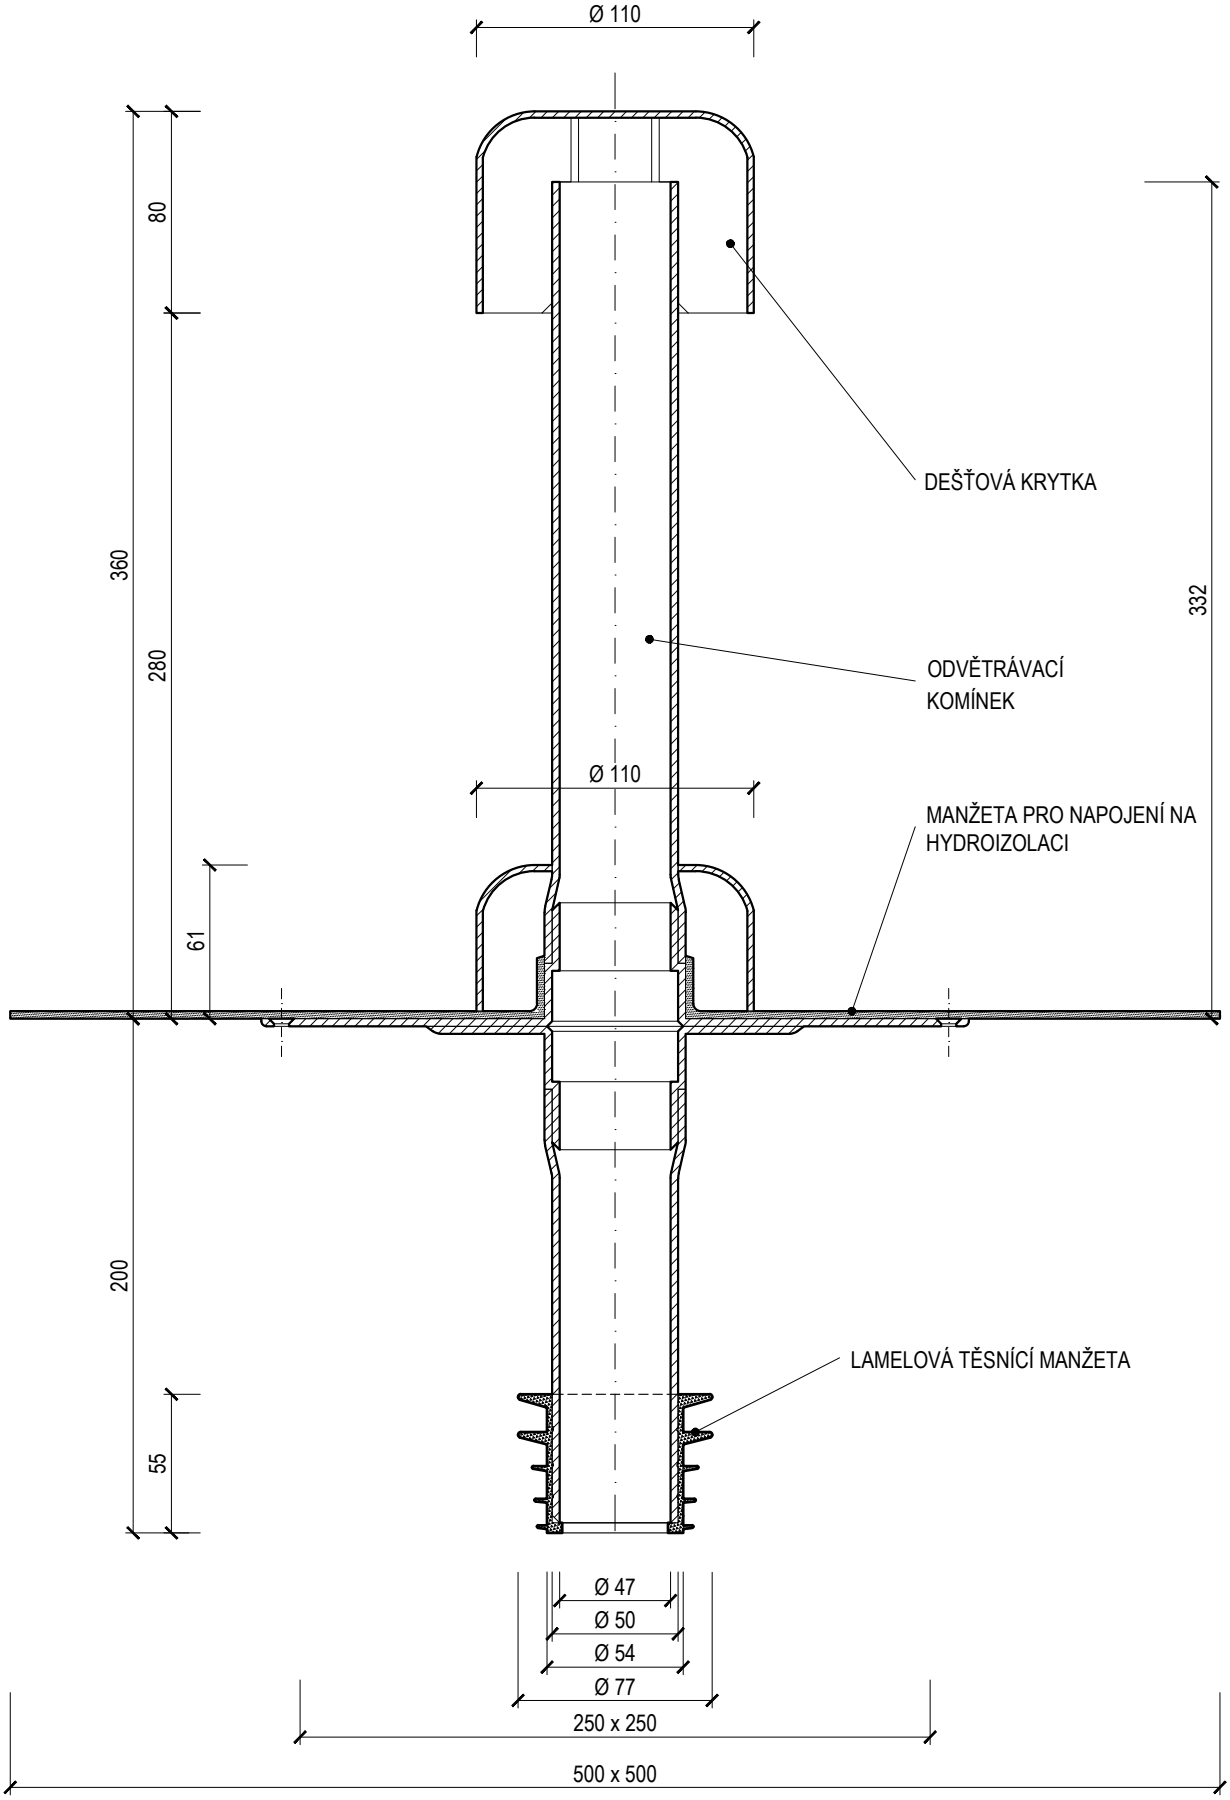

SANAČNÍ ODVĚTRÁNÍ POTRUBÍ

TYP: TWOP SAN 50 ___	___ = manžeta na zakázku (TPO, PE, EPDM, STE,...)	TOPWET ROOF ELEMENTS
KÓD: 116810050	HMOTNOST: 1,23 kg	WWW.TOPWET.CZ
MĚŘÍTKO: 1:3	MATERIÁL: POLYAMID	INFO: +420 777 701 241