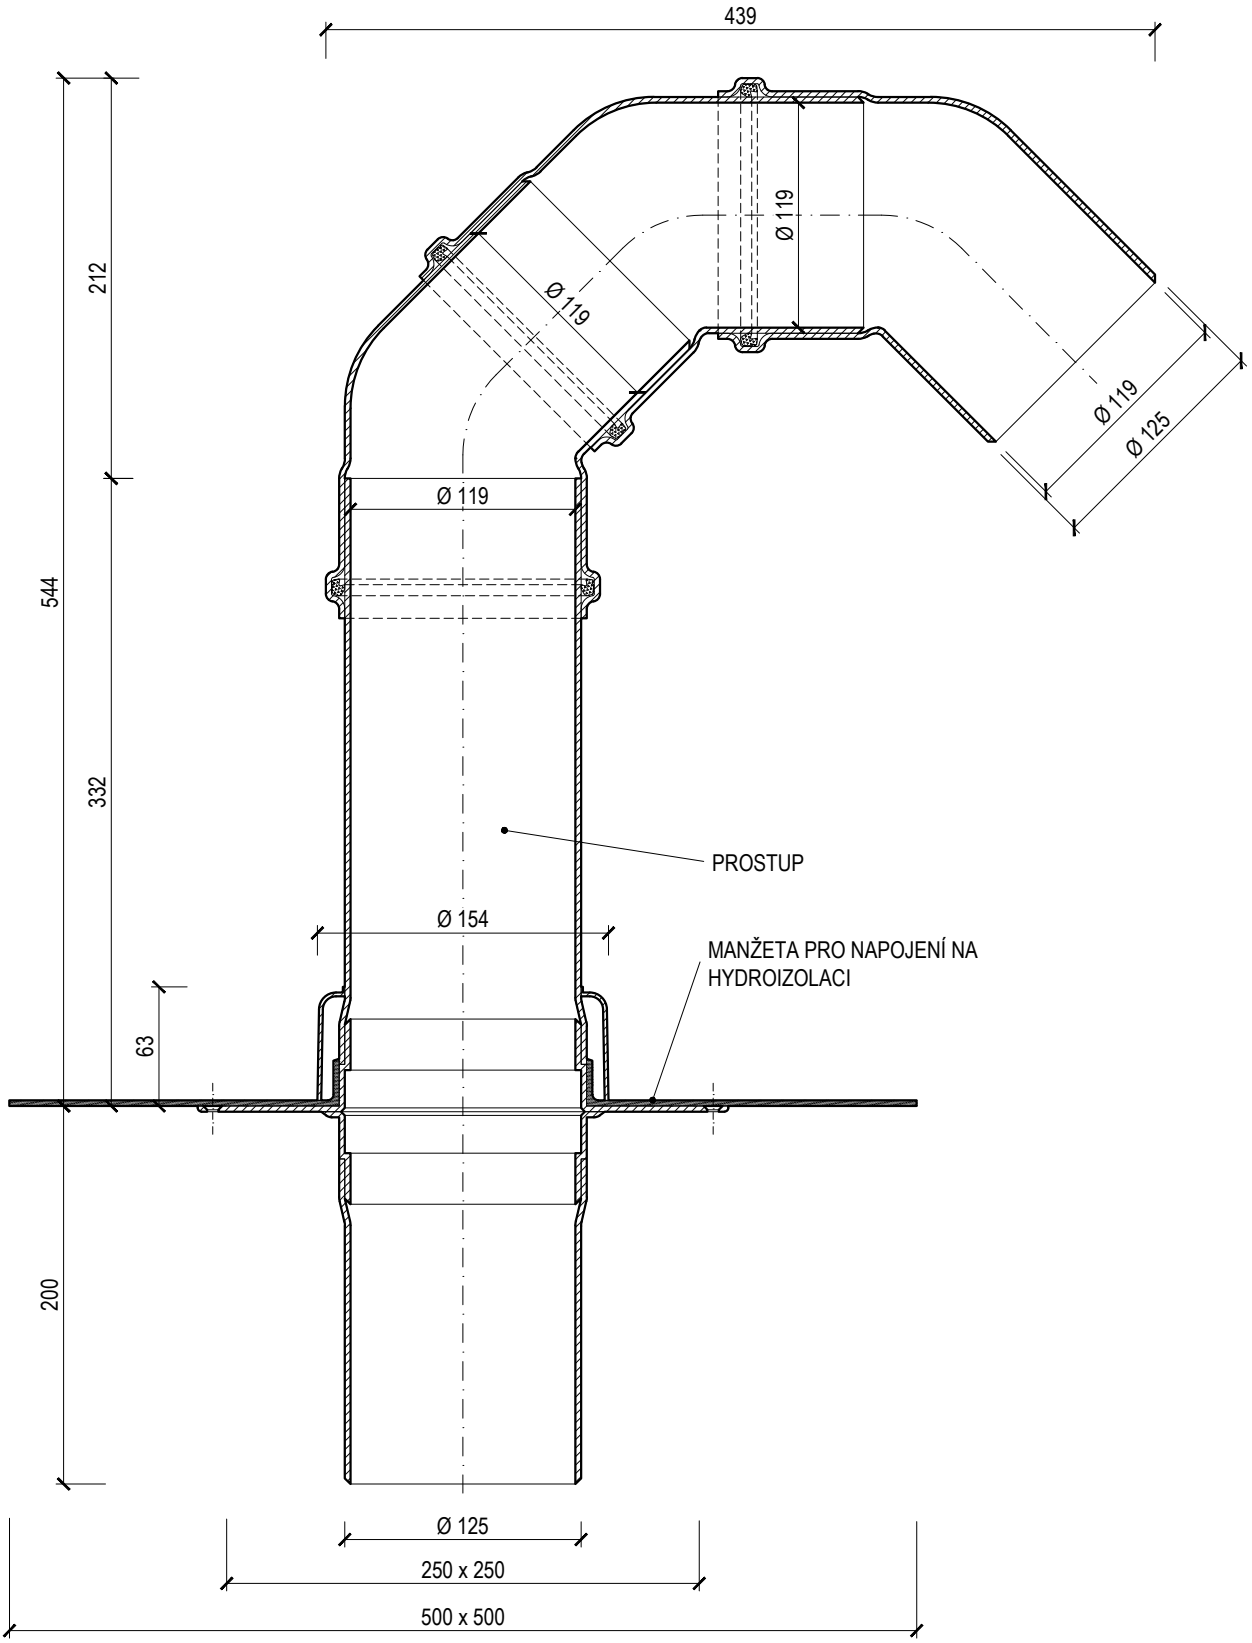

PROSTUP PRO KABELY

TYP: TWP 125 BIT		TOPWET ROOF ELEMENTS
KÓD: 148110125	HMOTNOST: 2,90 kg	WWW.TOPWET.CZ
MĚŘÍTKO: 1:4	MATERIÁL: POLYAMID	INFO: +420 777 701 241